



Excmo. Ayuntamiento  
**EL BARCO DE AVILA**  
C/ Arco, 2 05600 ( AVILA )  
Telf: 920 34 00 13 Fax: 920 34 07 01  
ayto@aytoabarcodevila.com  
C.I.F.: P0502100A

**Título:** Diligencias de aprobación del PEPCH

**Expediente nº:** 78/2019

**Asunto:** Plan Especial de Protección del Conjunto Histórico de El Barco de Ávila

**Interesado:** AYUNTAMIENTO DE EL BARCO DE ÁVILA

**Procedimiento:** Aprobación del Plan Especial de Protección

**Fecha de Iniciación:** 14 de marzo de 2019 a las 20:02 horas

## DILIGENCIAS DE APROBACIÓN

### DILIGENCIA DE APROBACIÓN PROVISIONAL

El presente documento fue aprobado provisionalmente por acuerdo del Pleno de este Ayuntamiento en fecha treinta de marzo de dos mil veintidós.


En El Barco de Ávila, a 4 de julio de 2022.

Secretario-Interventor,

Fdo.: Álvaro López de Echazarreta Alonso





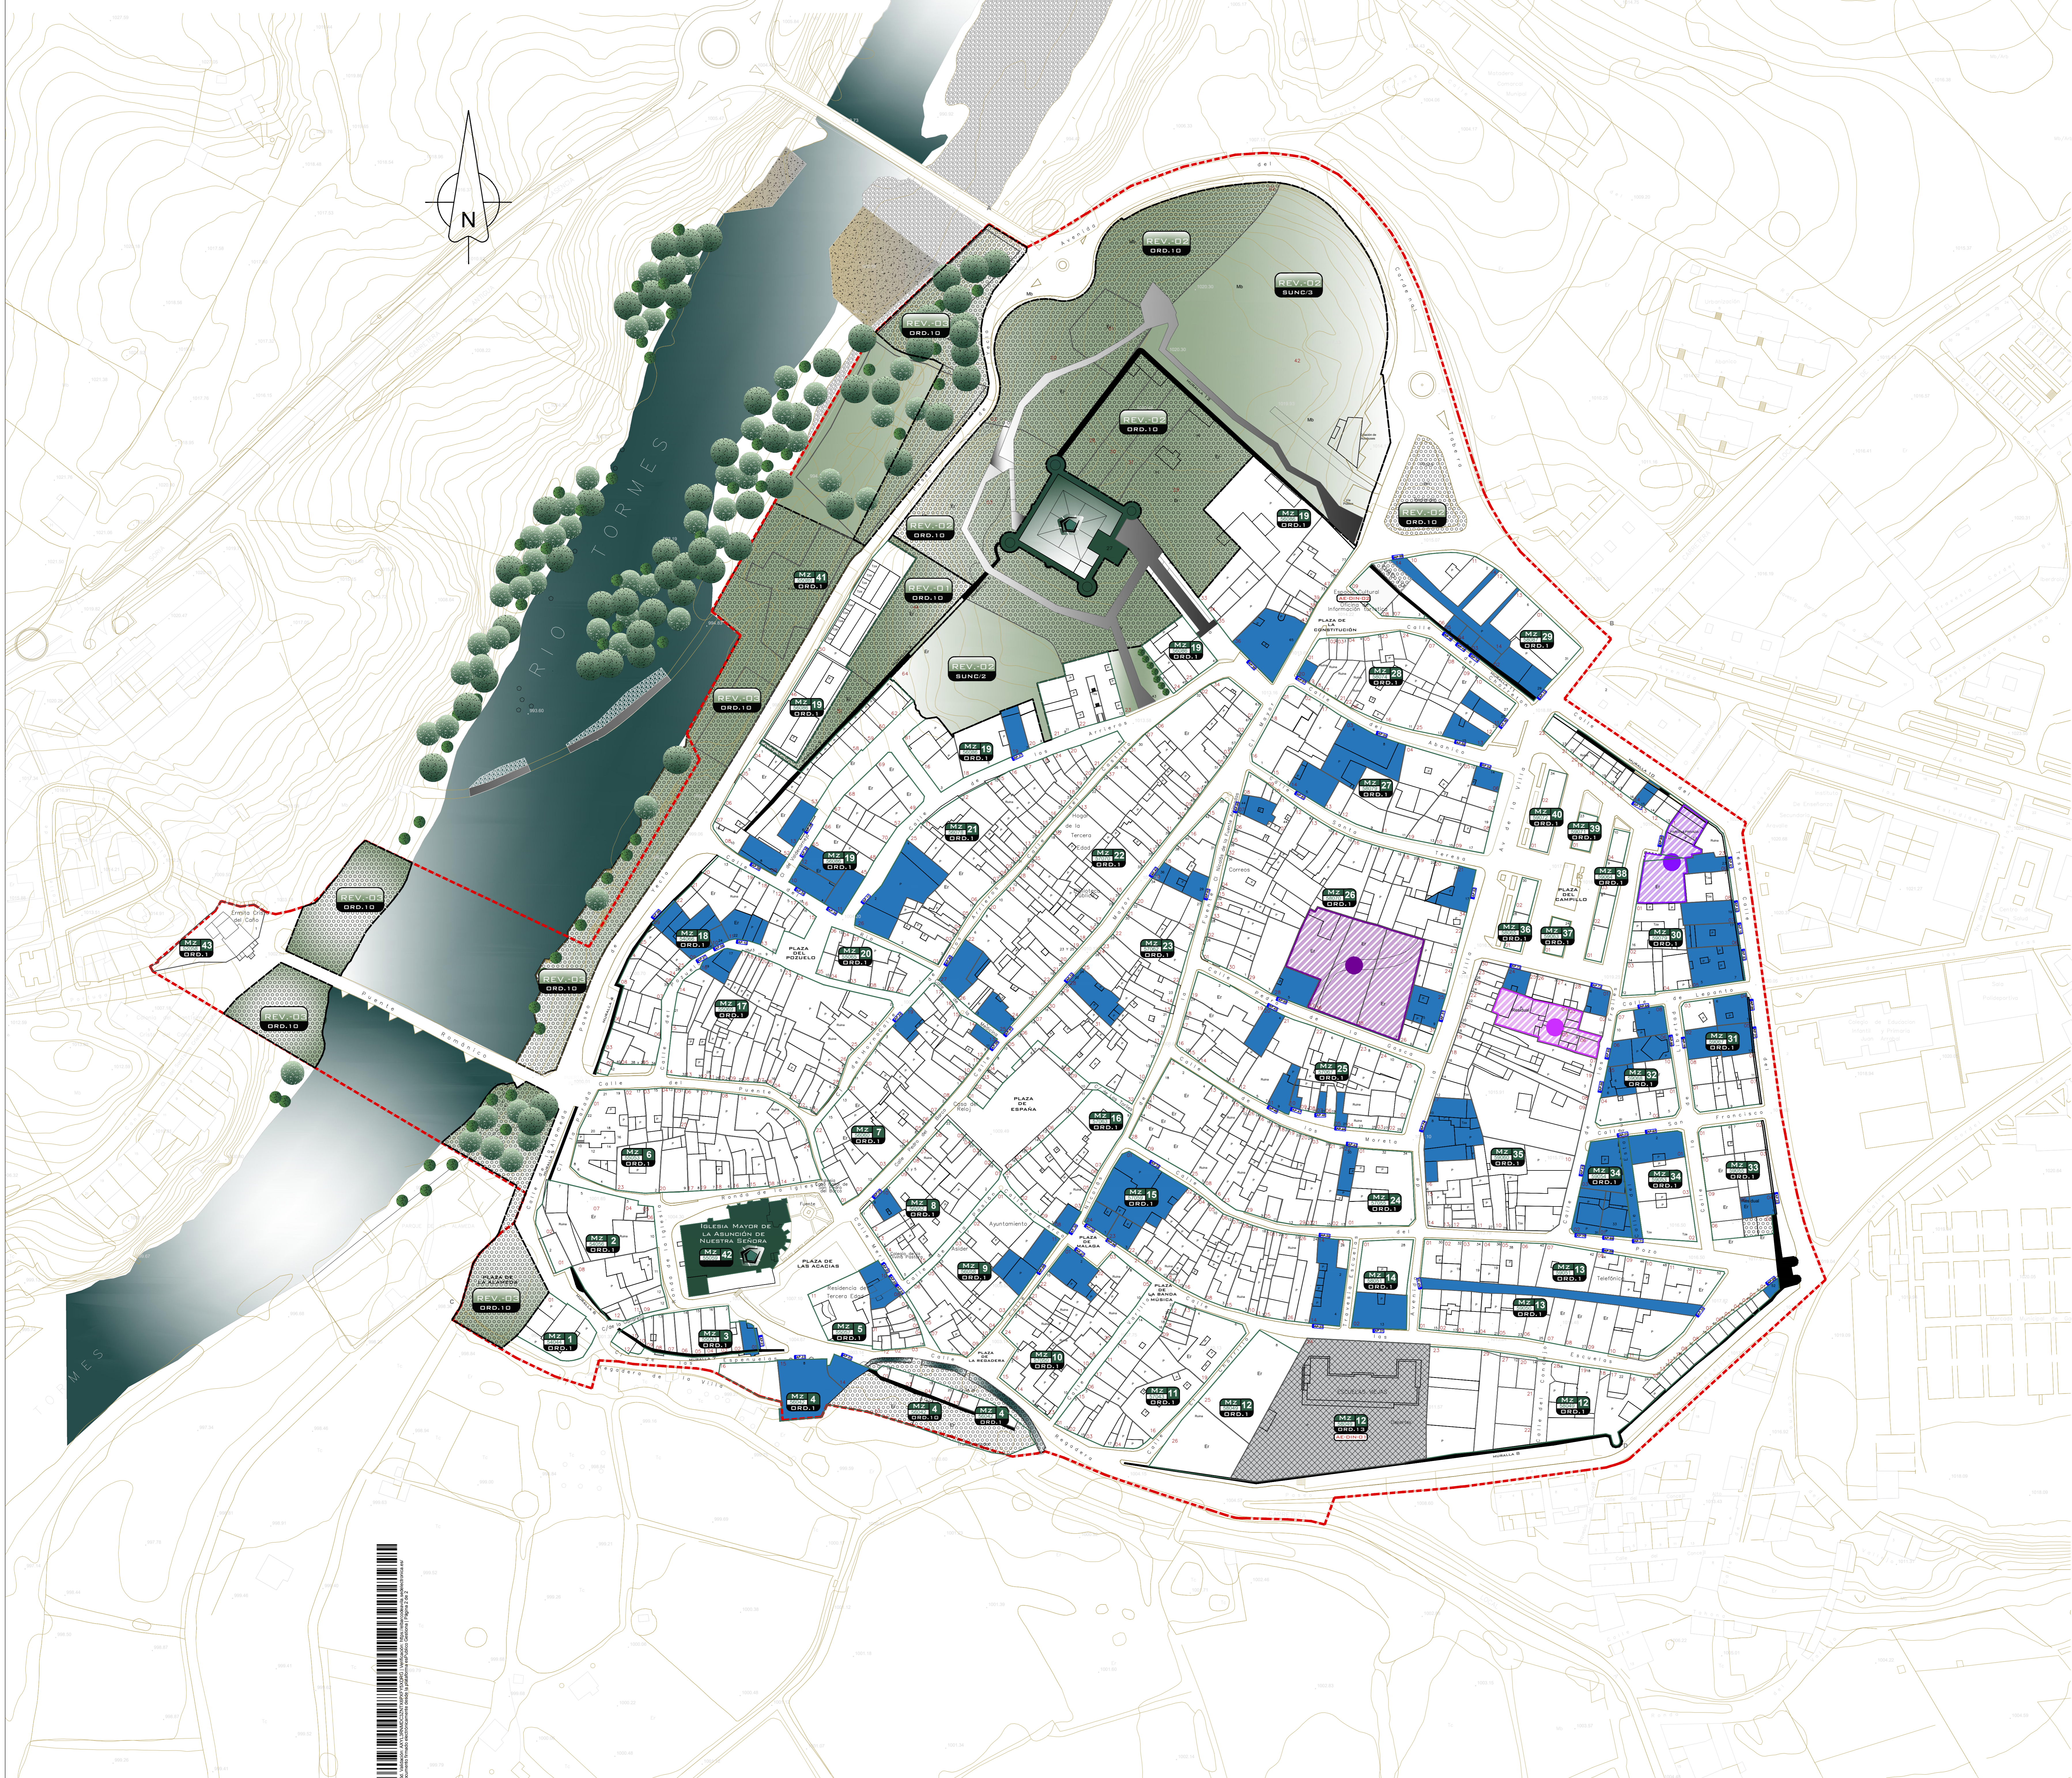

**ÁMBITO DE APLICACIÓN**

DELIMITACIÓN PEPC / CONJUNTO HISTÓRICO

**CONDICIONES DE ORDENACIÓN**

**ESTRUCTURA URBANA**

**MANZANAS**  
 Nº DE MANZANA CATASTRAL: MZ 19 ORD.1  
 DENOMINACIÓN MANZANA PEPC: SUNC.2  
 PERÍMETRO DE MANZANA: [línea negra]

**PARCELAS**  
 NÚMERO POLICÍA CATASTRAL: [línea roja]  
 LÍMITES DE PARCELA: [línea negra]  
 REFERENCIA CATASTRAL: [línea roja]

**ÁREAS DE INTERVENCIÓN ESPECIALES**

**BIC**  
 BIEN DE INTERÉS CULTURAL: [ícono de BIC]  
 1. VILLA DE EL BARCO DE ÁVILA  
 2. CASTILLO DE VALDECORNEJA  
 3. IURILLA  
 4. IGLESIA DE LA ASUNCIÓN DE NUESTRA SEÑORA

**ÁREAS ESPECIALES**

**ÁREAS DE DINAMIZACIÓN**  
 AEDIN: [ícono de AEDIN] ESCUELAS PÚBLICAS  
 AEDIN: [ícono de AEDIN] ESPACIO CULTURAL  
 NUM. ORDENANZA 13 (ORD.13) EQUIPAMIENTO Y SERVICIO COMUNITARIO

**ÁREAS DE REVITALIZACIÓN**


**CLASIFICACIÓN DEL SUELO**  
 SUELO URBANO ORDENANZA DE APLICACIÓN: [ícono de SUELO URBANO]  
 SUELO RÚSTICO NORMAS DE PROTECCIÓN: [ícono de SUELO RÚSTICO]  
 SUELO URBANO NO CONSOLIDADO (SECTOR SUNC): SUNC.2 SUNC.3  
 NUM. ORDENANZA 10 (ORD.10) ESPACIOS LIBRE PÚBLICOS  
 NORMA SRP.2: [ícono de NORMA SRP.2]  
 PLANES PARTICIPATIVOS DE PROFESIÓN NATURAL

**ACTUACIONES PUNTALES**

AP.01: [ícono de AP.01] ETIQUETADO INDICADOR DEL NÚMERO DE ACTUACIÓN  
 PERÍMETRO DE PARCELA: [línea roja]



PLAN ESPECIAL DE PROTECCIÓN DEL CONJUNTO HISTÓRICO LA VILLA DE EL BARCO DE ÁVILA

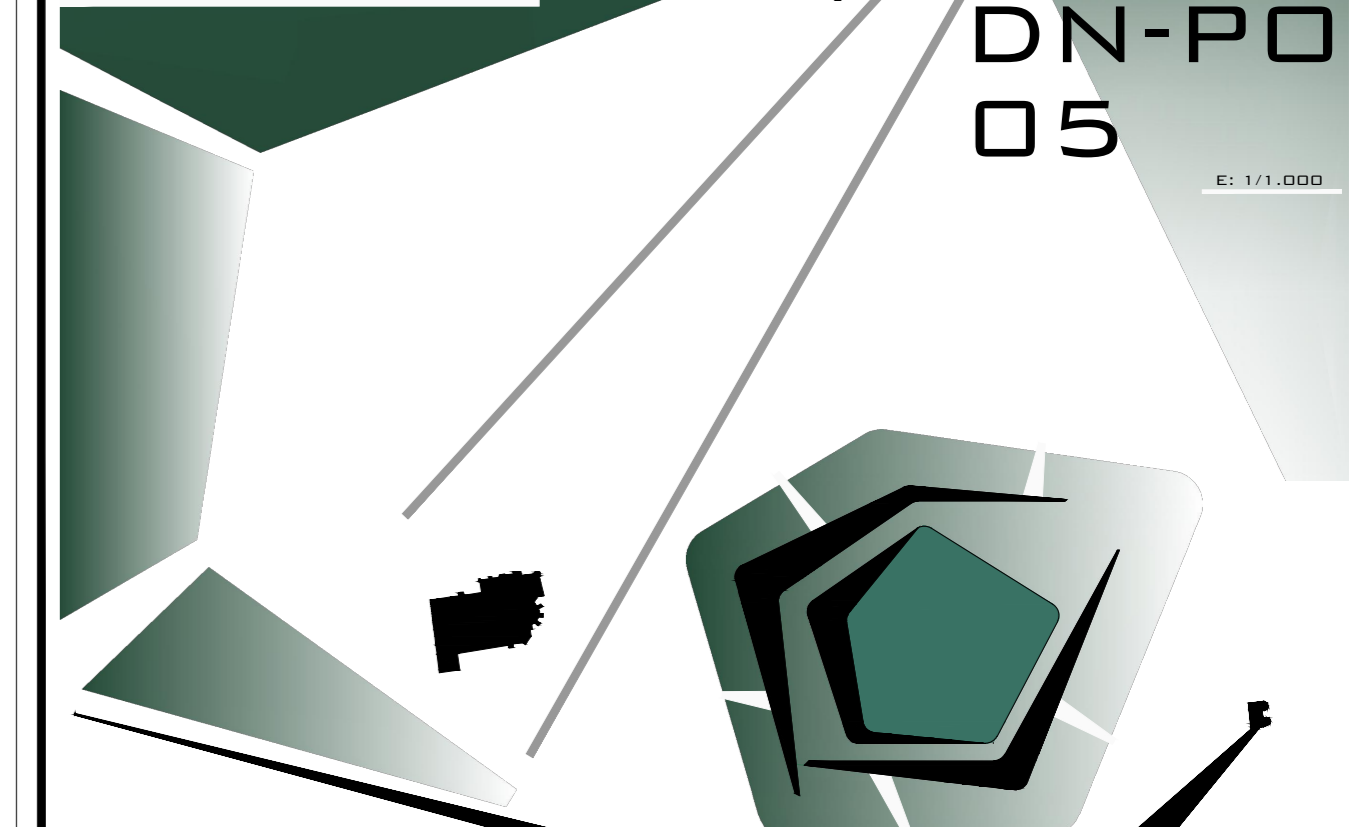

DN-PO APROBACIÓN DEFINITIVA, OCTUBRE 2021

Promotor: Excmo. Ayuntamiento de El Barco de Ávila  
 Dirección técnica: Eva Isabel Pascual Rodríguez  
 Equipo redactor: Sara Ramos Clifón, Óscar Mayoral Sánchez